


LA PERIODIZZAZIONE DELLE ESPANSIONI INSEDIATIVE

- Insediamenti storici di primo impianto (insediamenti presenti al 1870/71)
 - Insediamenti storici consolidati (aree edificate tra il 1871 e il 1955/56)
 - Insediamenti di recente formazione (aree edificate tra il 1956 e 1987)
 - Insediamenti recentissimi (aree edificate dopo il 1987)
-
- Aree di alta montagna
 - Aree di montagna
 - Aree di collina
 - Aree di pianura e valli
-
- Corpi idrici
 - Infrastrutture per la mobilità

Le analisi sono state effettuate alla scala 1:10.000 o di maggior dettaglio



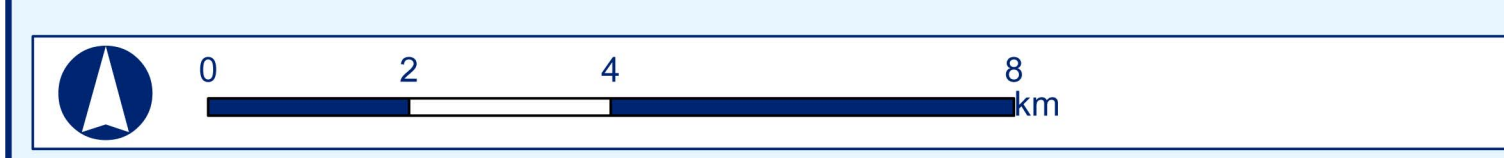

**PIANO TERRITORIALE DI COORDINAMENTO
DELLA PROVINCIA DI SALERNO**

**Le caratteristiche della
struttura storica
del territorio**

**La periodizzazione delle
espansioni insediative**

Presidente della Provincia
Dr. **Edoardo Cirielli**
Assessore al P.T.C.P.
Francesco Iacono



scala 1:75.000

DISPOSIZIONI STRUTTURALI
Elaborati di analisi
Gli elementi costitutivi
del territorio provinciale

Settore Urbanistico, Governo del Territorio e Gore
S.p.A. Carlo Bonito, ingegnere responsabile del procedimento

Ufficio Pianificazione Territoriale, P.T.C.P.
Caltabiano e servizio cartografico
Arch. Stefano de Felice, ingegnere incaricato

Verifica qualità e redazione della proposta e del definitivo
Arch. Giuseppe Marone, ingegnere incaricato
Arch. Giuseppe Caporaso, ingegnere incaricato
Arch. Giuseppe Caporaso, ingegnere incaricato

Verifica qualità e redazione della proposta
Arch. Emilio Russo
Arch. T. Piero Longobardi
Arch. Carmine Caporaso
Arch. Daniela Puffolano, ingegnere incaricato

Assistenza tecnico-scientifica
Arch. Giovanni De Gennaro
Arch. Massimo Iacono

1.6.1.b

Adottato con D.G.R. n. 11 del 06/02/2012
 Approvato con D.G.R. n. 15 del 04/03/2012